


# PLANKARTA



Skala: 1:2000 (A2)

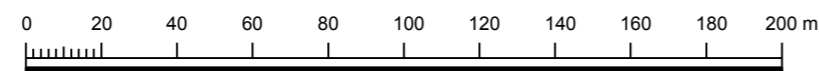

## Grundkartebeteckningar

- |  |                              |   |                    |                    |
|--|------------------------------|---|--------------------|--------------------|
| — Traktgräns                             | — Körbana med kantsten       | ☒ ☒ Bostad husliv resp takfot               | — Häck             | ✕ Barrskog         |
| - - - Fastighetsgräns                    | — Körbana utan kantsten      | ☒ ☒ Uthus husliv resp takfot                | — Mur              | † Begravningsplats |
| - - - Gaanläggning                       | - - - Gångbana utan kantsten | ☒ ☒ Skärmtak husliv resp takfot             | — Plank; Staket    | ☉ Lövskog          |
| - - - Ledningsrätt                       | — Gångbana med kantsten      | ☒ ☒ Transformatorstation husliv resp takfot | — Stödmur          | → Strömpil         |
| - - - Servitutsgräns                     | — Vagräcke                   | ☒ ☒ Övrig byggnad husliv resp takfot        | — Trappa           | ∨ Äng              |
| T Å 24:1 Traktnamn, fastighetsbeteckning | — Järnväg                    | ☒ ☒ Jordkällare                             | ⊙ Belysningsstolpe | // Åker            |
| — Vatten                                 | ○ Stolpe                     |   | ■ Elskåp           | ☆ Barrträd         |
| — Anläggningsområde                      |                              |   | + 134,26 Markhöjd  | ☉ Lövträd          |
| ⋯ Övrig mark                             |                              |   | — Slänt            | → Dike             |

## PLANBESTÄMMELSER

Följande gäller inom områden med nedanstående beteckningar. Endast angiven användning och utformning är tillåten. Bestämmelser utan beteckning gäller inom hela planområdet.

### GRÄNSER

- — — — — Planområdesgräns
- - - - - Användningsgräns
- + - - - - Administrativ gräns

### ANVÄNDNING AV MARK OCH VATTEN

#### Allmänna platser

- GATA Gata
- NATUR Natur- och skyddsområde

#### Kvartersmark

- E Teknisk anläggning
- T Järnvägsområde

### ADMINISTRATIVA BESTÄMMELSER

#### Genomförandetid

Genomförandetiden är 5 år från den dag planen vinner laga kraft

#### Huvudmannaskap

- a<sub>1</sub> Kommunen är inte huvudman

- |   |   |  |
|---|---|--|
| Till planen hör:                                    | <input type="checkbox"/> Miljökonsekvensbeskrivning       | <input checked="" type="checkbox"/> Granskningsutlåtande |
| <input type="checkbox"/> Planprogram                | <input checked="" type="checkbox"/> Fastighetsförteckning | <input type="checkbox"/>                                 |
| <input checked="" type="checkbox"/> Planbeskrivning | <input checked="" type="checkbox"/> Samrådsredogörelse    | <input type="checkbox"/>                                 |
| <input type="checkbox"/> Genomförandebeskrivning    | <input type="checkbox"/> Illustrationskarta               | <input type="checkbox"/>                                 |

### Detaljplan för

## Hedenlundsvägen och del av Stationsgatan

Ljusdals kommun	Gävleborgs län	Beslutsdatum	Instans
		Samråd	
		2015-09-15	KsSu
Upprättad av SUF, Plan och bygg		Granskning	
		2015-12-10	SUF
Upprättad september 2015	Reviderad februari 2016	Antagande	
		2016-04-07 § 102	KS
		Laga kraft	
		2016-05-10	SUF

Stefan Norberg  
Planingenjör