

DETALJPLAN

DEL AV LJUSDALS-VIK 3:13 M.FL. "UTVIDGNING AV BRÄNTA INDUSTRIOMRÅDE" I LJUSDAL

LJUSDALS KOMMUN
GÄVLEBORGS LÄN

UPPRÄTTAD JULI ÅR 2009 OCH REVIDERAD FEBRUARI OCH APRIL ÅR 2010

CAMILLA JOHANSSON
PLANINGENJÖR

Antagen av samhällsbyggnadsnämnden i Ljusdals kommun
den 28 april år 2010 § 51.
Laga kraft den 24 maj år 2010.

PLANBESTÄMMELSER

Följande gäller inom områden med nedanstående beteckningar. Endast angiven användning och utformning är tillåten. Bestämmelser utan beteckning gäller inom hela planområdet.

GRÄNSER

— | — Planområdesgräns
— · — Egenskapsgräns

ANVÄNDNING AV MARK
Kvartersmark

J Industri

BEGRÄNSNINGAR AV MARKENS BEBYGGANDE

· · · · · Marken får inte bebyggas

+ + + + + Marken får endast bebyggas med förråd och garage

MARKENS ANORDNANDE


Mark och vegetation
Markytan ska möjliggöra infiltration av dagvatten
— | — Körbar utfart får inte anordnas

PLACERING; UTFORMNING; UTFÖRANDE

Utformning
◊ 12.0 Högsta totalhöjd i meter

ADMINISTRATIVA BESTÄMMELSER

Genomförandetid
Genomförandetiden är 5 år från den dag planen vinner laga kraft.

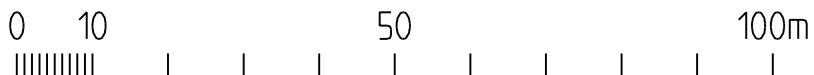

SKALA 1:1000