



PLANKARTA MED BESTÄMMELSER

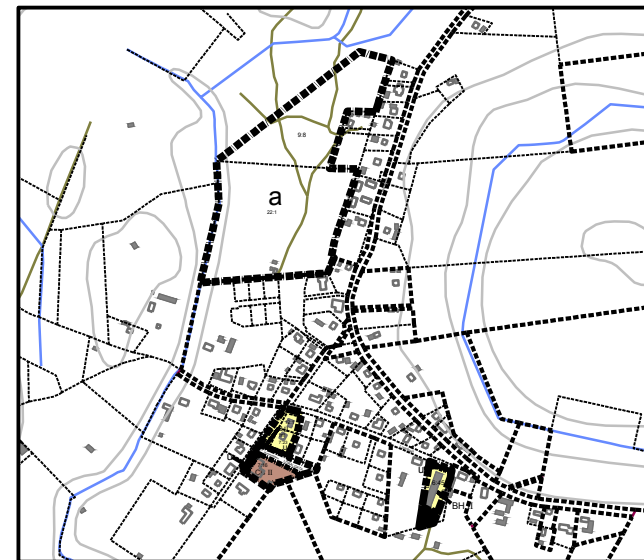

Oversiktskarta över planens delområden

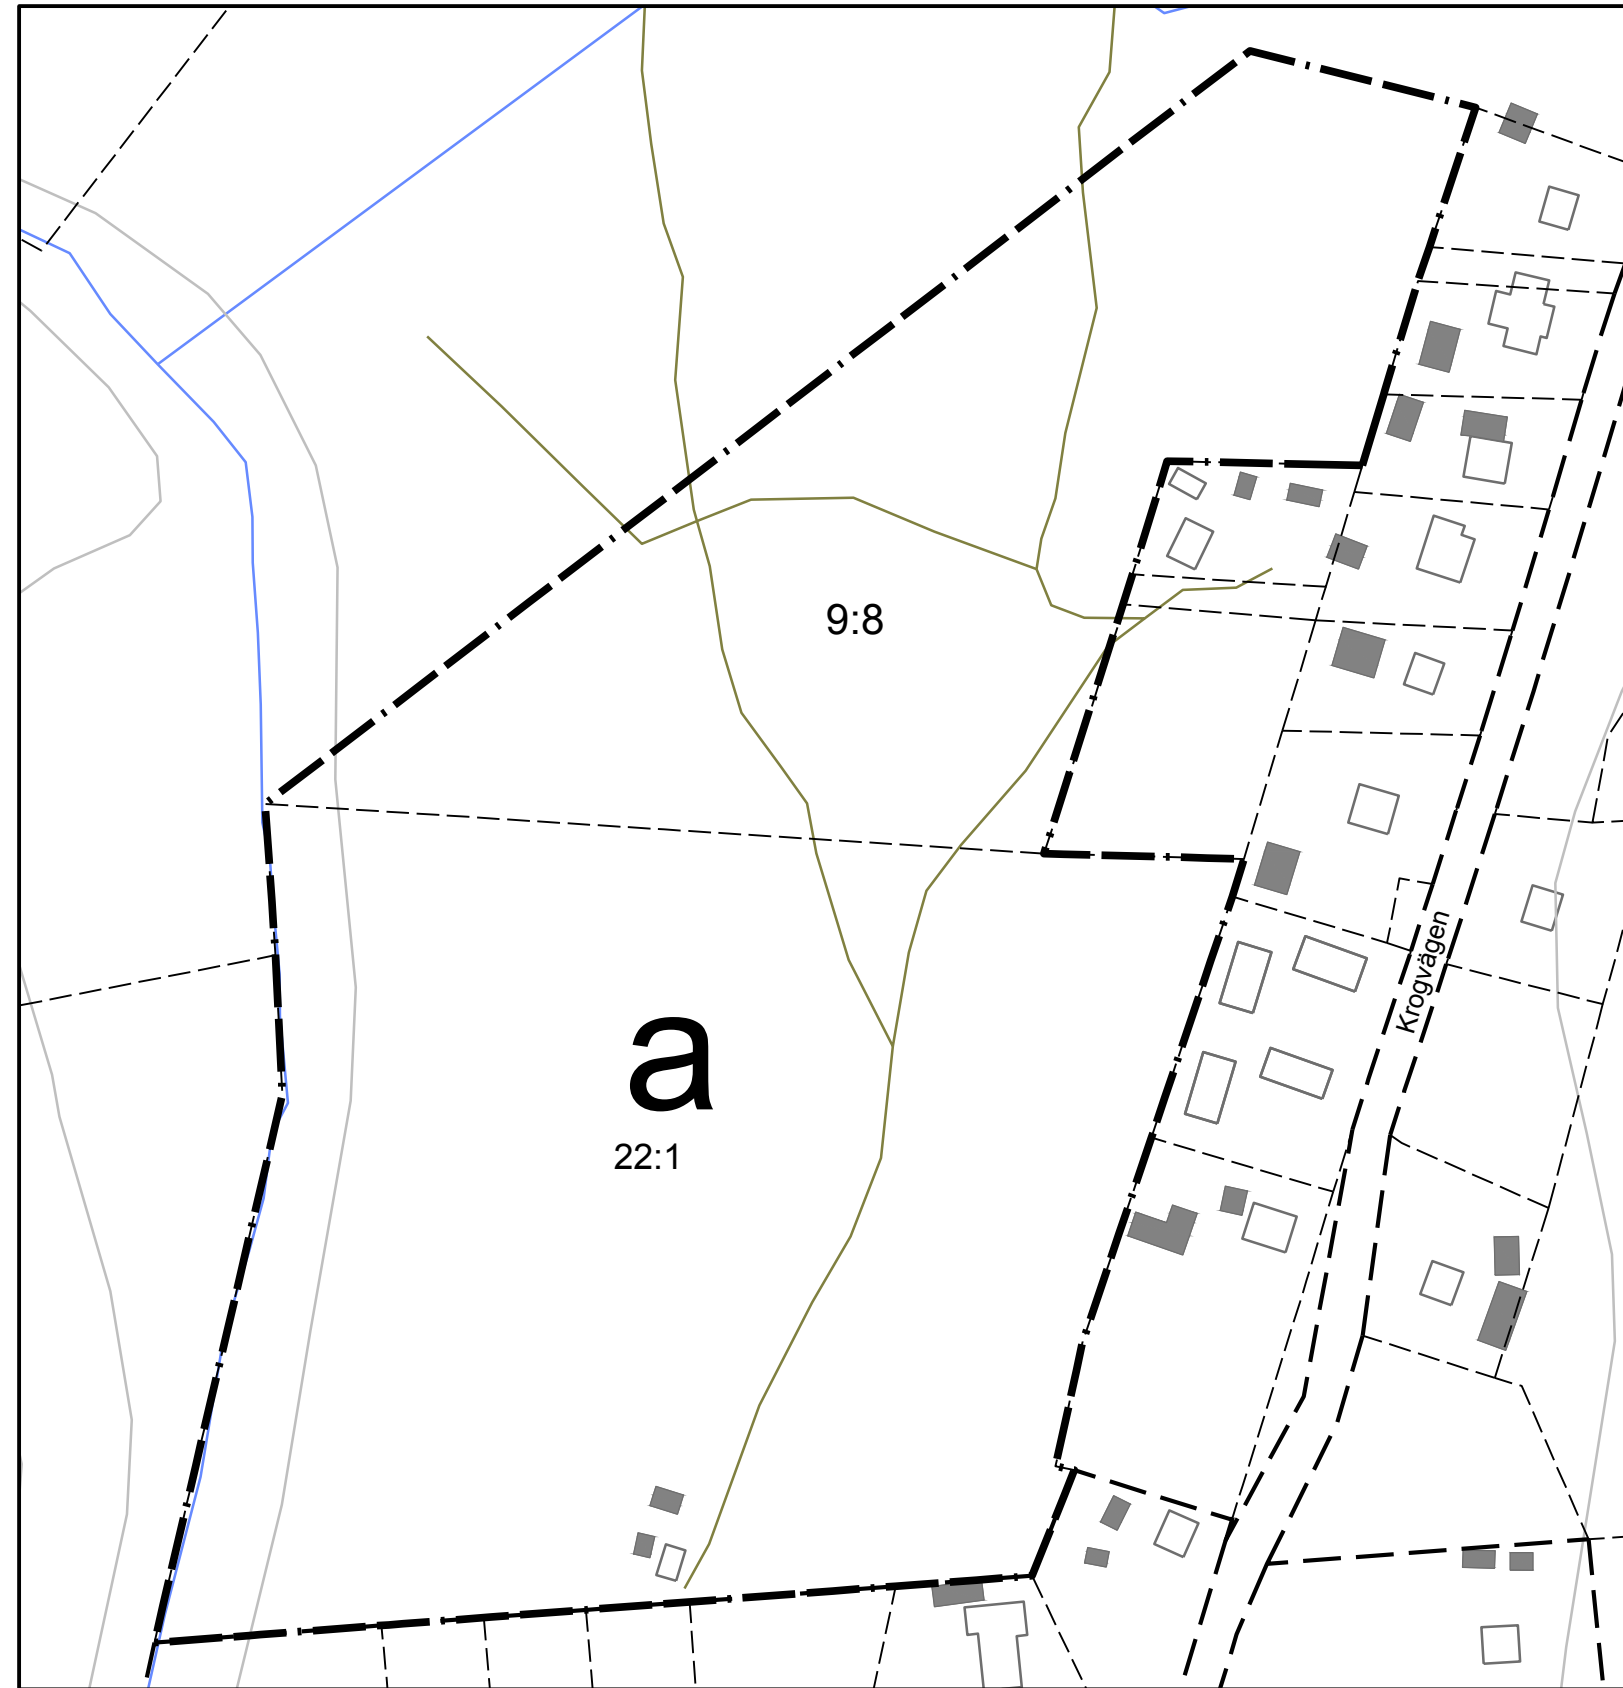

PLANBESTÄMMELSER

Följande gäller inom områden med nedanstående beteckningar. Endast angiven användning och utformning är tillåten. Bestämmelser utan beteckning gäller inom hela planområdet.

GRÄNSER

- Planområdesgräns
- Användningsgräns
- Egenskapsgräns

ANVÄNDNING AV MARK OCH VATTEN

Allmänna platser

- LOKALGATA
- Lokaltrafik

Kvartersmark

- B
- Bostäder
- BH
- Bostäder och Handel
- CB
- Centrumverksamhet och Bostäder

BEGRENSNINGAR AV MARKENS BEBYGGANDE

- Byggnad får inte uppföras
- u
- Marken skall vara tillgänglig för allmänna underjordiska ledningar

PLACERING, UTFORMNING, UTFÖRANDE

Utformning

- I-II
- Lägsta respektive högsta antal våningar
- fril
- Endast friliggande byggnader

ADMINISTRATIVA BESTÄMMELSER

- a
- Gällande detaljplan upphävd

Genomförandetid

Genomförandetiden är 5 år från den dag planen vinner laga kraft

Huvudmannaskap

Kommunen är inte huvudman för allmän plats

<input type="checkbox"/> Till planen hör:	<input type="checkbox"/> Miljökonsekvensbeskrivning	<input checked="" type="checkbox"/> Utåtande efter granskning
<input type="checkbox"/> Planprogram	<input checked="" type="checkbox"/> Fastighetsförteckning	<input type="checkbox"/>
<input checked="" type="checkbox"/> Planbeskrivning	<input checked="" type="checkbox"/> Samrådsredogörelse	<input type="checkbox"/>
<input type="checkbox"/> Genomförandebeskrivning	<input type="checkbox"/> Illustrationskarta	<input type="checkbox"/>

Detaljplan för Svedja 6:45 m.fl. samt upphävande av del av detaljplan

Ljusdals Kommun	Gävleborgs Län	Beslutsdatum	Instans
Laga kraft		2014-10-14 § 168	KsSu
Samhällsutvecklingsförvaltningen, Plan och Bygg		Antagande	KF
Upprättad mars 2014	Reviderad augusti 2014	Laga kraft	SUF
		2014-11-17 § 190	
		2014-12-17	

Joel Eklund
Planingenjör

KS 9/14

Originalskala A2 1:2000

